


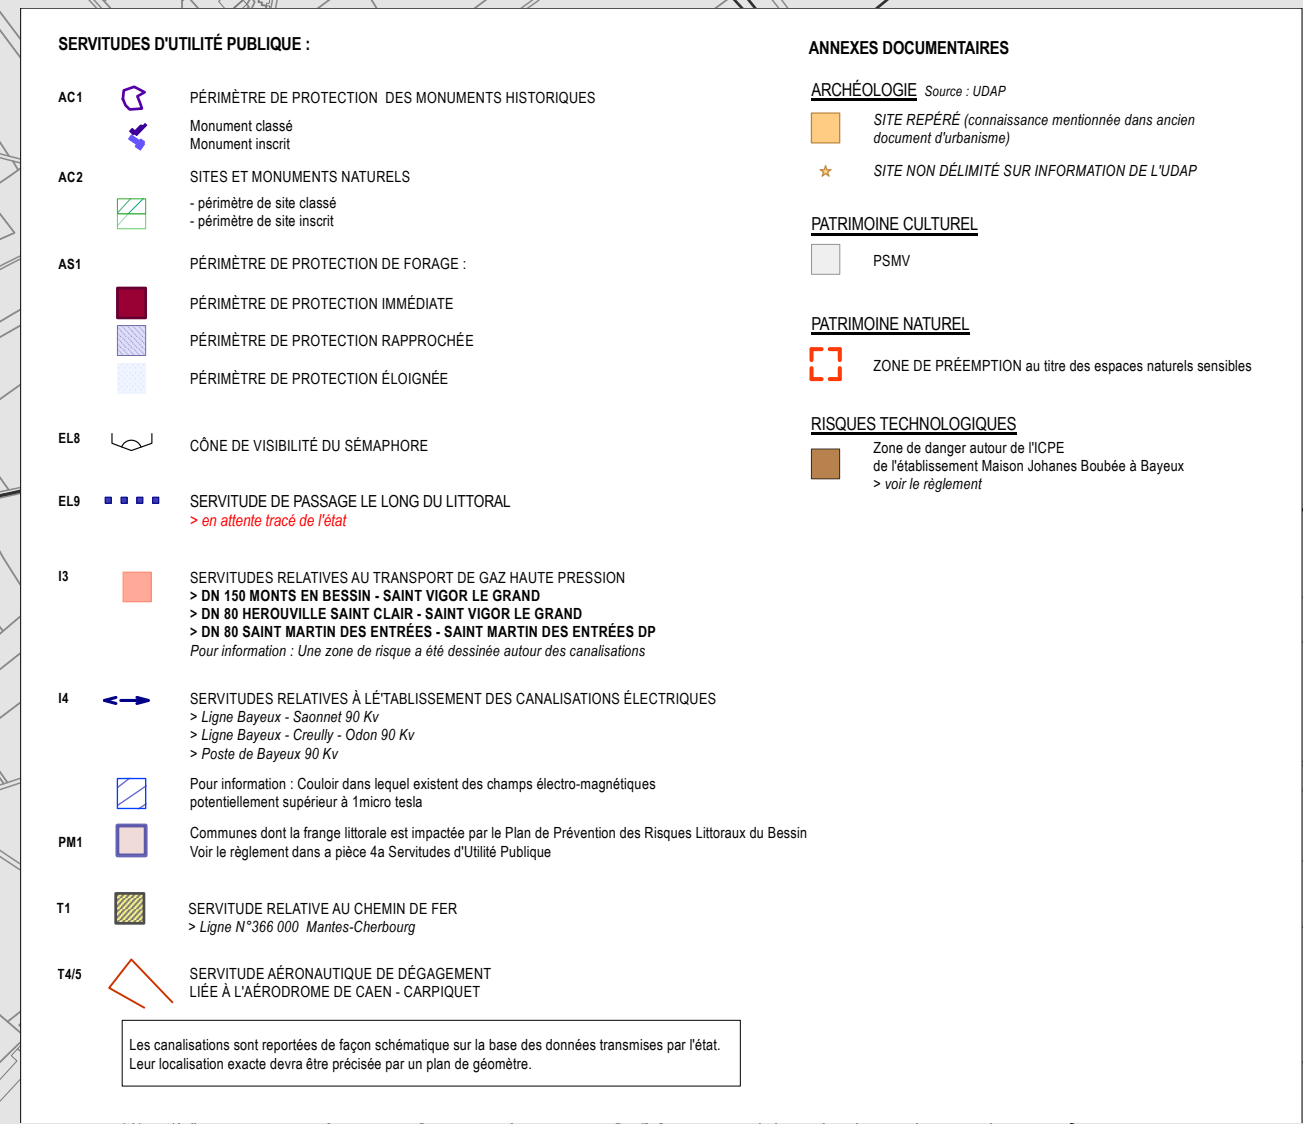

PLAN DES SERVITUDES D'UTILITÉ PUBLIQUE ET DES ANNEXES DOCUMENTAIRES plan n°3


échelle 1:10 000

Modification n°7 APPROBATION

vu pour être annexé à la délibération
du conseil communautaire
en date du 5 février 2026

le Président Patrick GOMONT

Bayeux intercom
4 place Gauquelin Despallières
14400 Bayeux
www.bayeux-intercom.fr
02 31 51 63 00

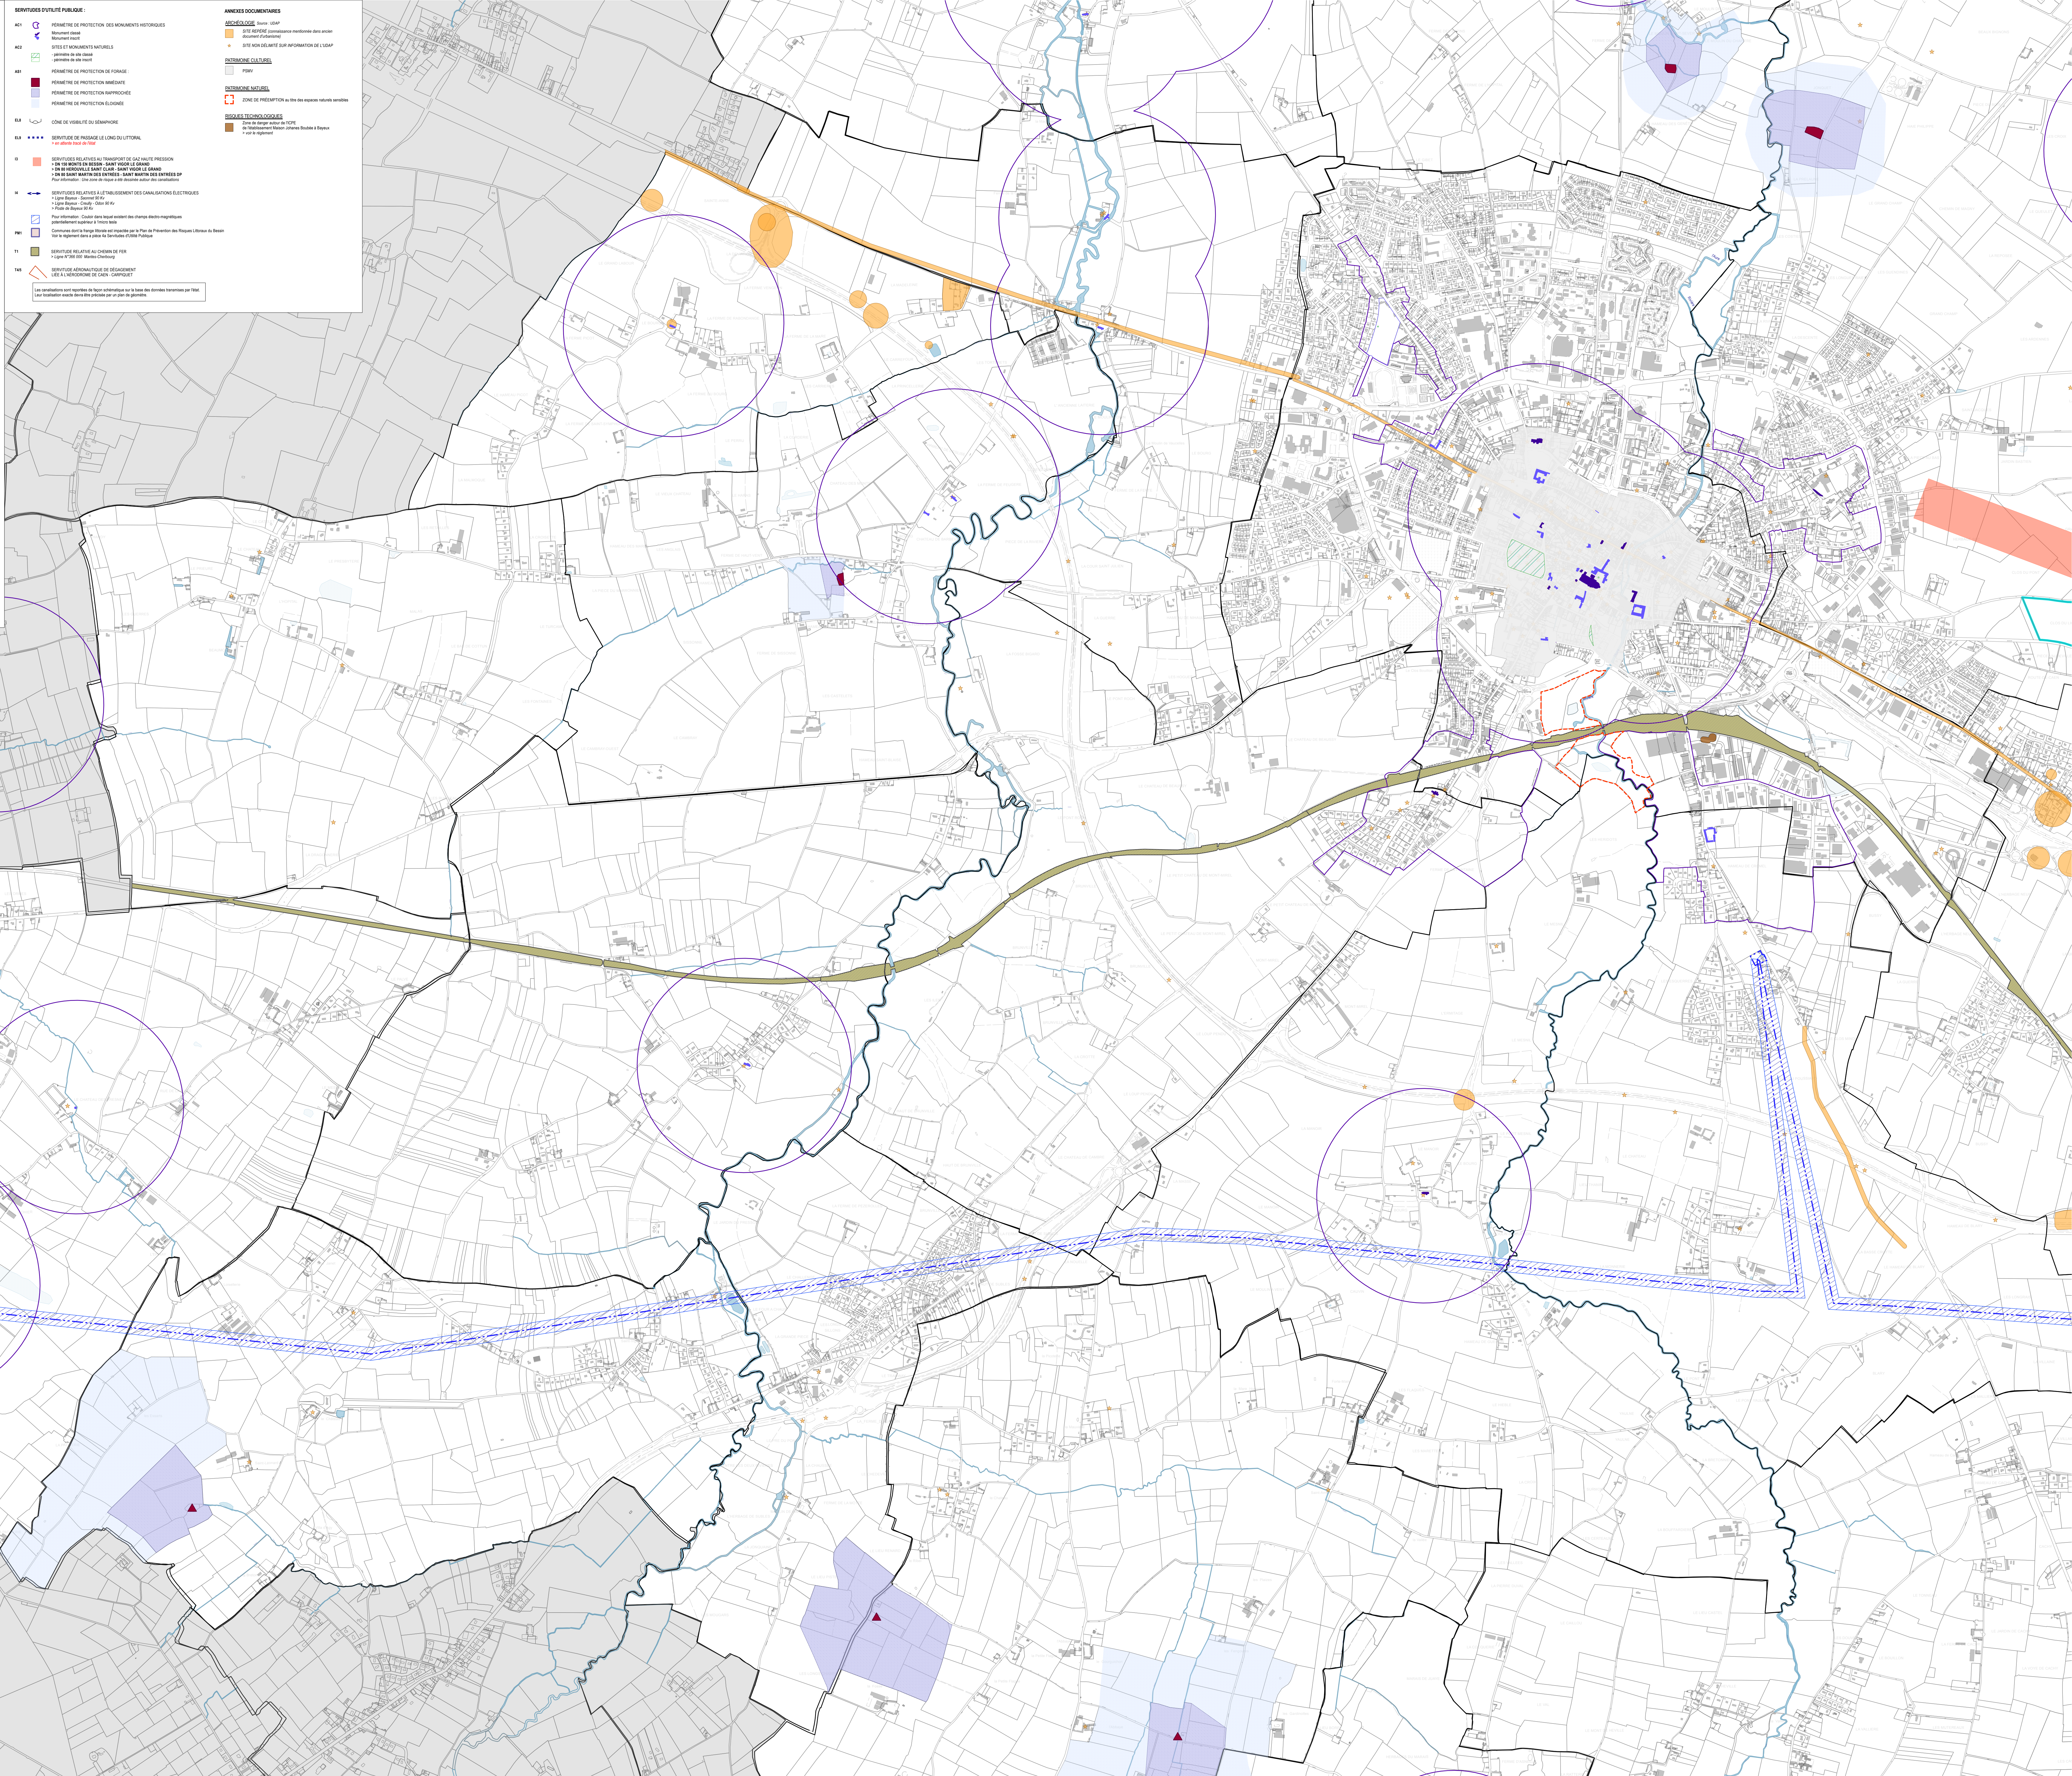

SERVITUDES D'UTILITÉ PUBLIQUE		ANNEXES DOCUMENTAIRES	

